


KILLIN KALLERIA

PARVITASO

(piirros ei ole mittakaavassa)

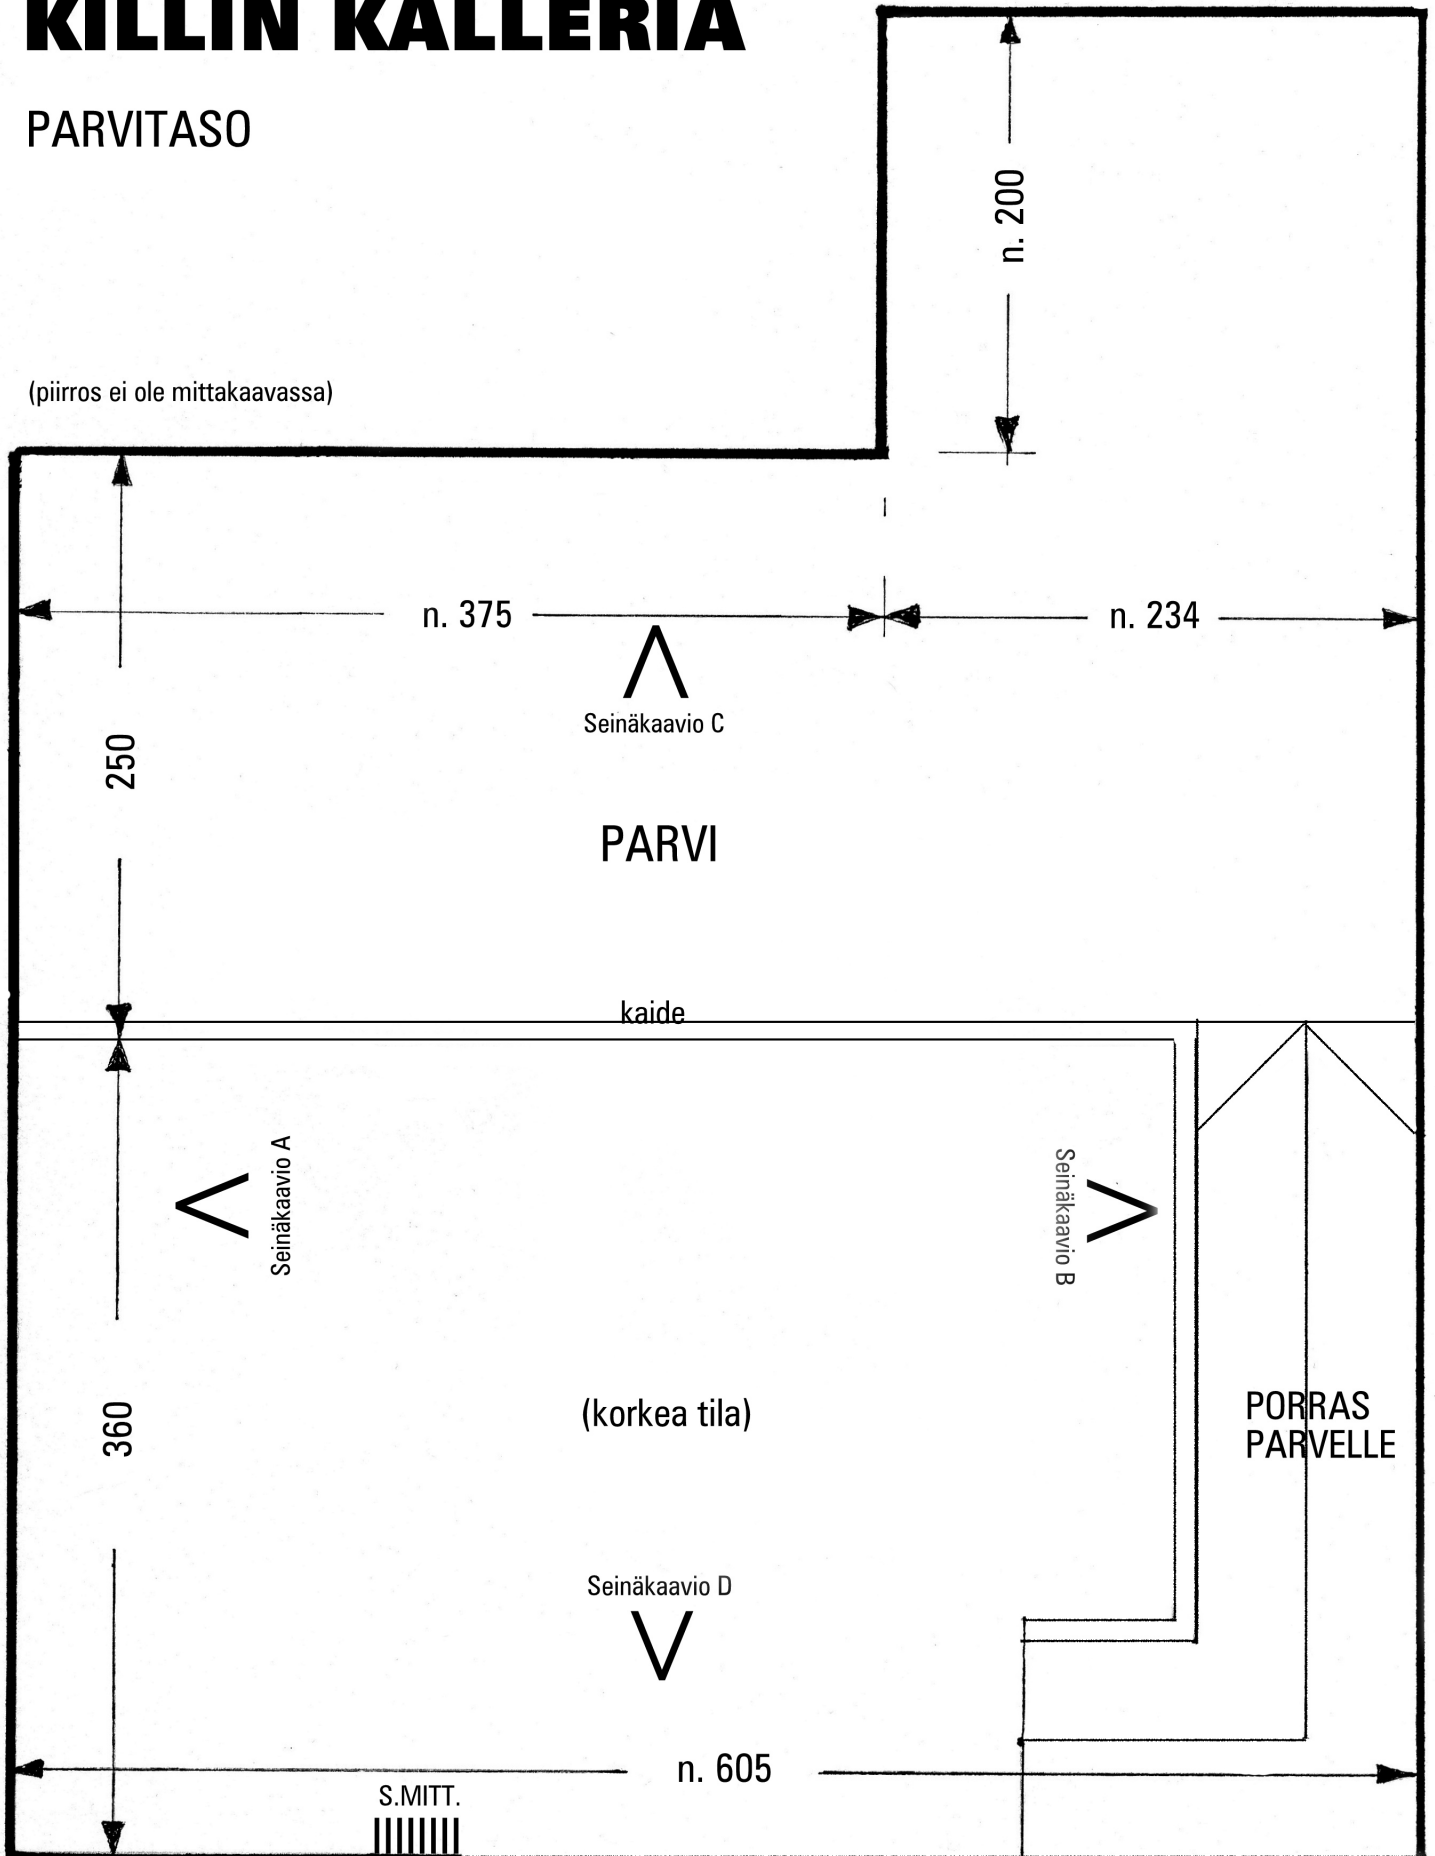

Piirros: R Palmu